


PLAN URBANISTIC ZONAL

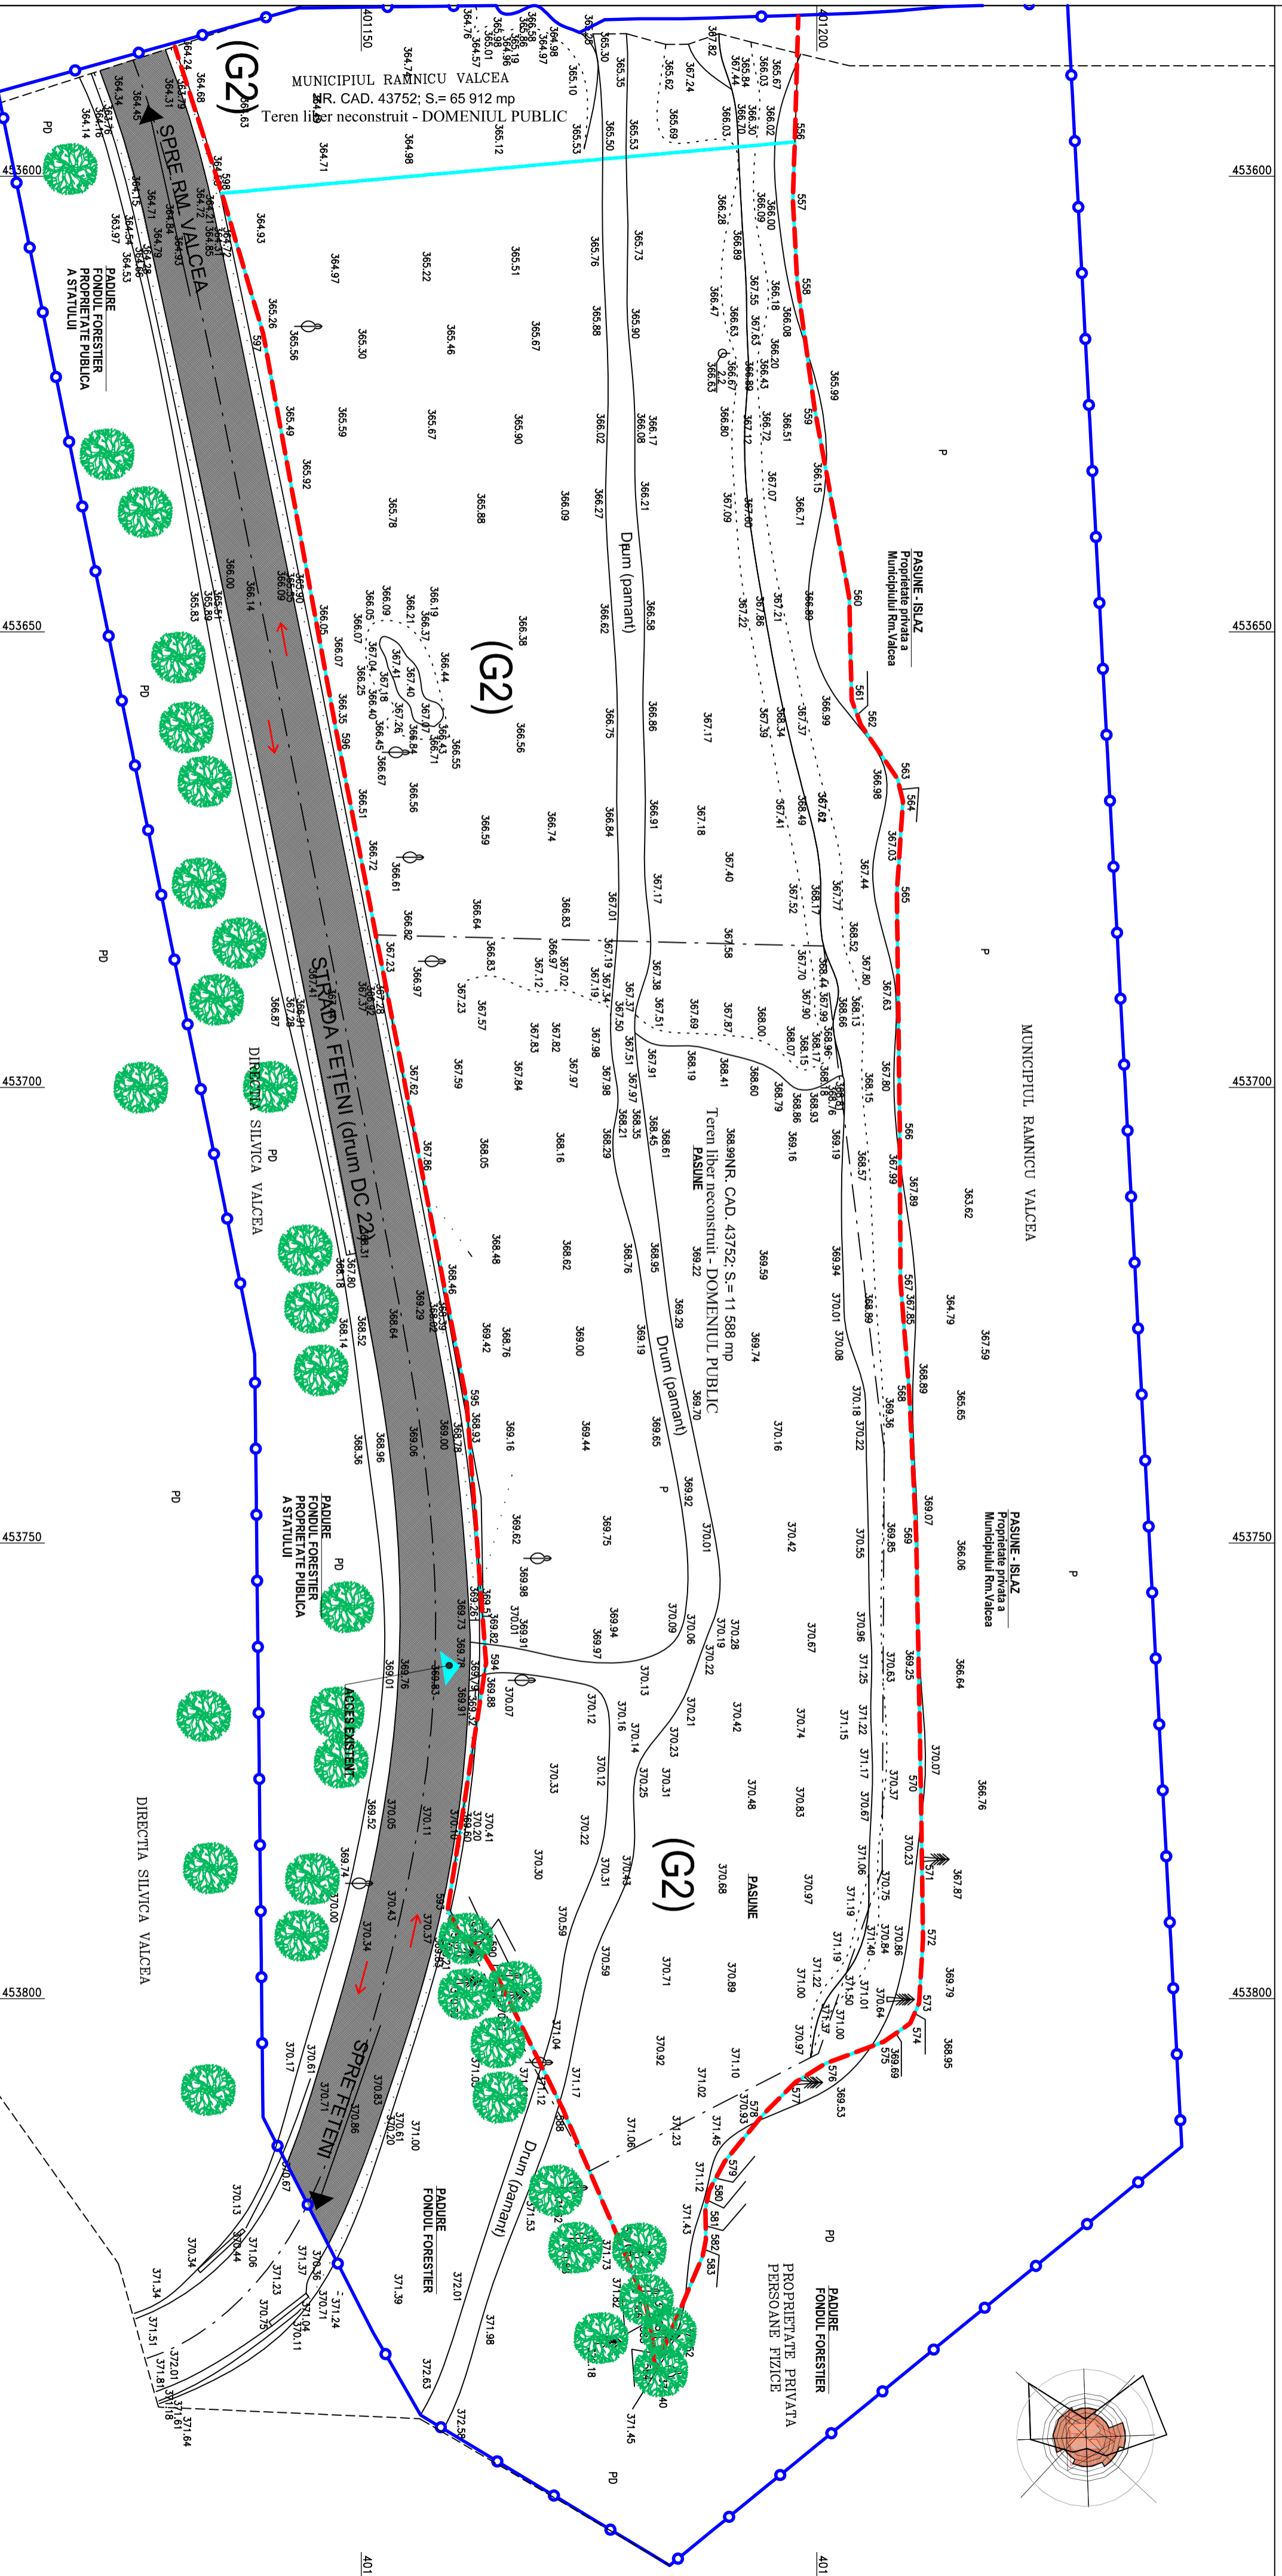

LEGENDA:

- Zona limitrofa PUZ - Statie de tratare mecano-biologica a deseurilor municipale, Rm. Valcea
- Limita intravilan conform PUG aprobat 2013 si limita zona studiata prin P.U.Z.
- S, teren com. plan topografic = 1:1 588 mp
- Limita teren PUZ - Statie de tratare mecano-biologica a deseurilor municipale Rm. Valcea
- ▲ Acces existent din strada Feteni (drum neamenajat din pamant)

DESTINATIE

- Conform PUG aprobat in 2013:
- G - zona pentru gospodarie comunitara
- G2 - subzona cimitirilor

— Sens circulator auto domeniul public / inchirata

□ Spatii verzi, Pasuni, Paduri - existent

● Copaci folioase-rasinoase, Paduri - existent

LEGENDA (Plan Topografic):

- PD Pășune
- P Pășune
- As Platforma asfalt
- Punct stație
- Cota punctului topografic
- Ax drum
- Ax rigola
- Taluz superior
- Taluz inferior
- Copaci marcați

NOTA:
 Conform PUG aprobat, terenul aferent PUZ se afla in Zona de siguranta a Poligonului de tragere Goranu - Zona cu destinatie speciala a Map.N.
 Conform PUG aprobat in 2013:
 G2 - subzona cimitirilor;
 Suprafata totala pentru loc de veci = 7.5-10 mp;
 1%-construcții; 15%-scrisorile carosabile; 5%-plantații
 CUT max = 0,15 (mp,ADCImp/teren)

PLAN COTAT IN SISTEM DE PROIECTIE STEREOGRAFIC 1970
 SISTEM DE REFERINTA MAREA NEGRA 1975

- Ing. BOBEL Mihail Adrian

CENINTA DE VERIFICARE:	NUME VERIFICATOR: PHEBI ȘANAITĂ	REFERAT / EXPERTIZA NUNAR - DATA:
AUTOR CONCEPT:		
TITUL PROIECT: REVIZUIRE PLAN URBANISTIC ZONAL STATIE DE TRATARE MECANO-BIOLOGICA A DESURILOR MUNICIPALE, RAMNICU VALCEA		
arhitectură urbanism design	AG	
DIRECTOR SIT PROIECT	Arh. A. Ciocanaru	
DESIGNAT VERIFICARE	Arh. C. Mihai	
INTERVENA		
BENEFICIAR:	UAT. MUNICIPIUL RAMNICU VALCEA	PROIECT NR.: 27.17-42/2019
TITUL PLANȘI:	SITUATIA EXISTENTA	SCALA: 1/500
DATE:	2019	DATA: 2019
APROBAMENT:	Arh. Ramon Valcea	PLANSĂ NR.: 02
SPECIALITATE:	URBANISM	